
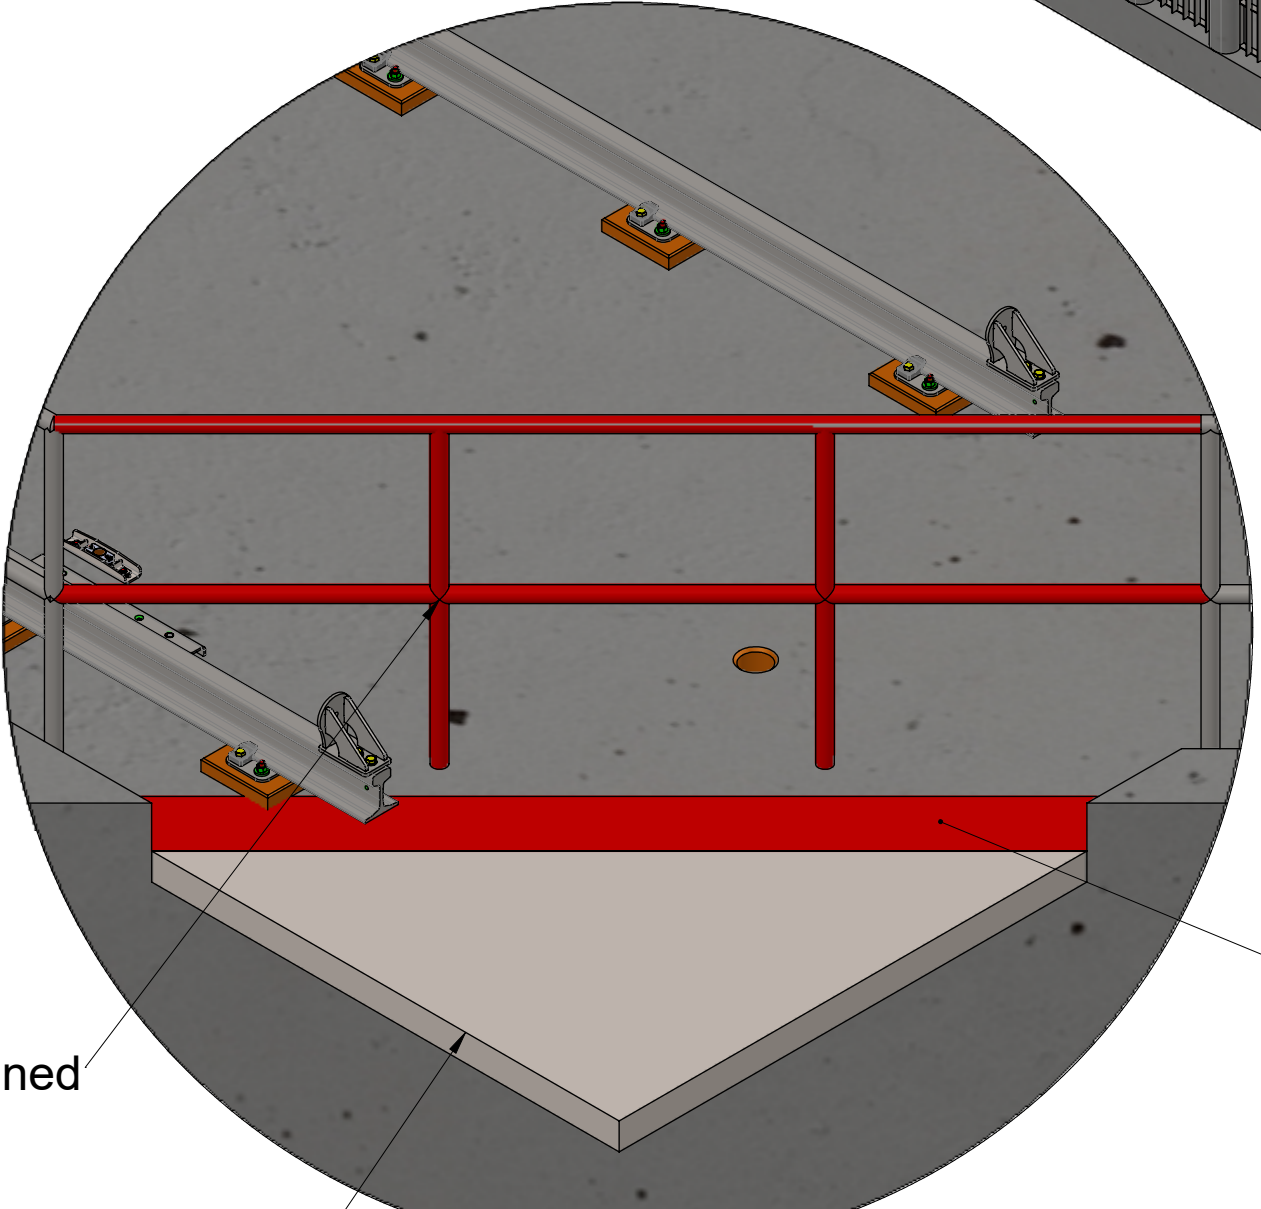
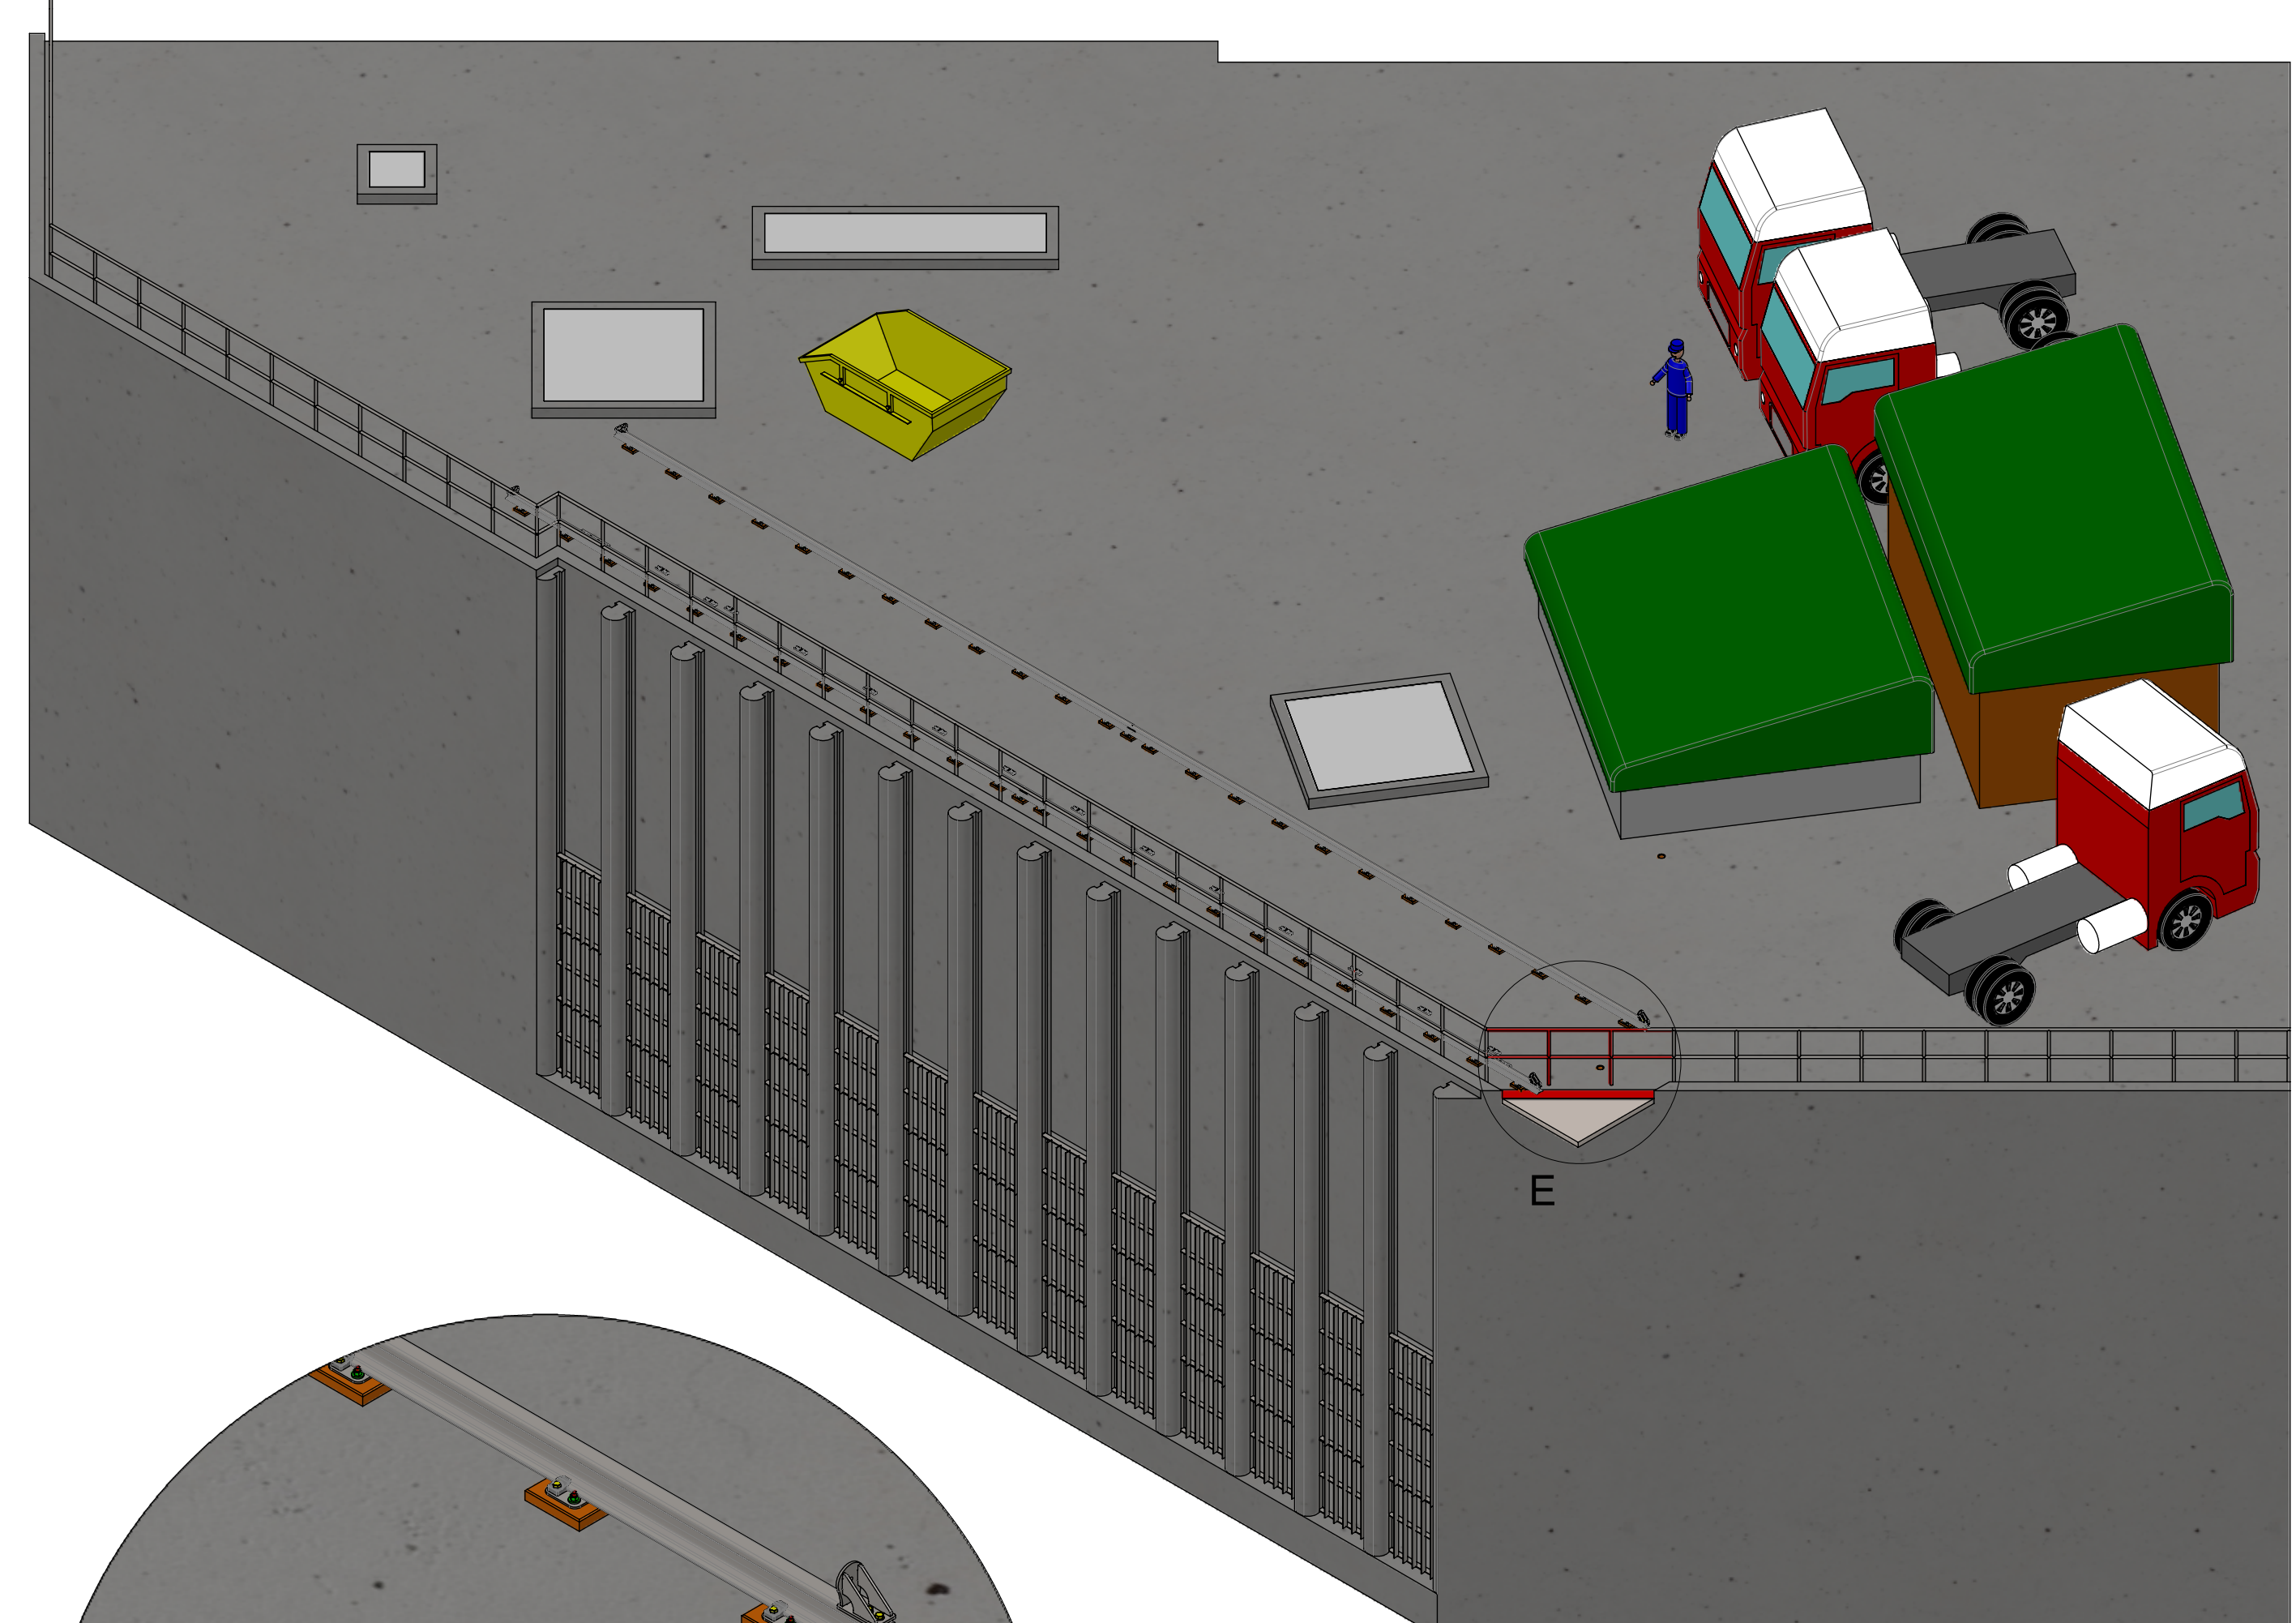
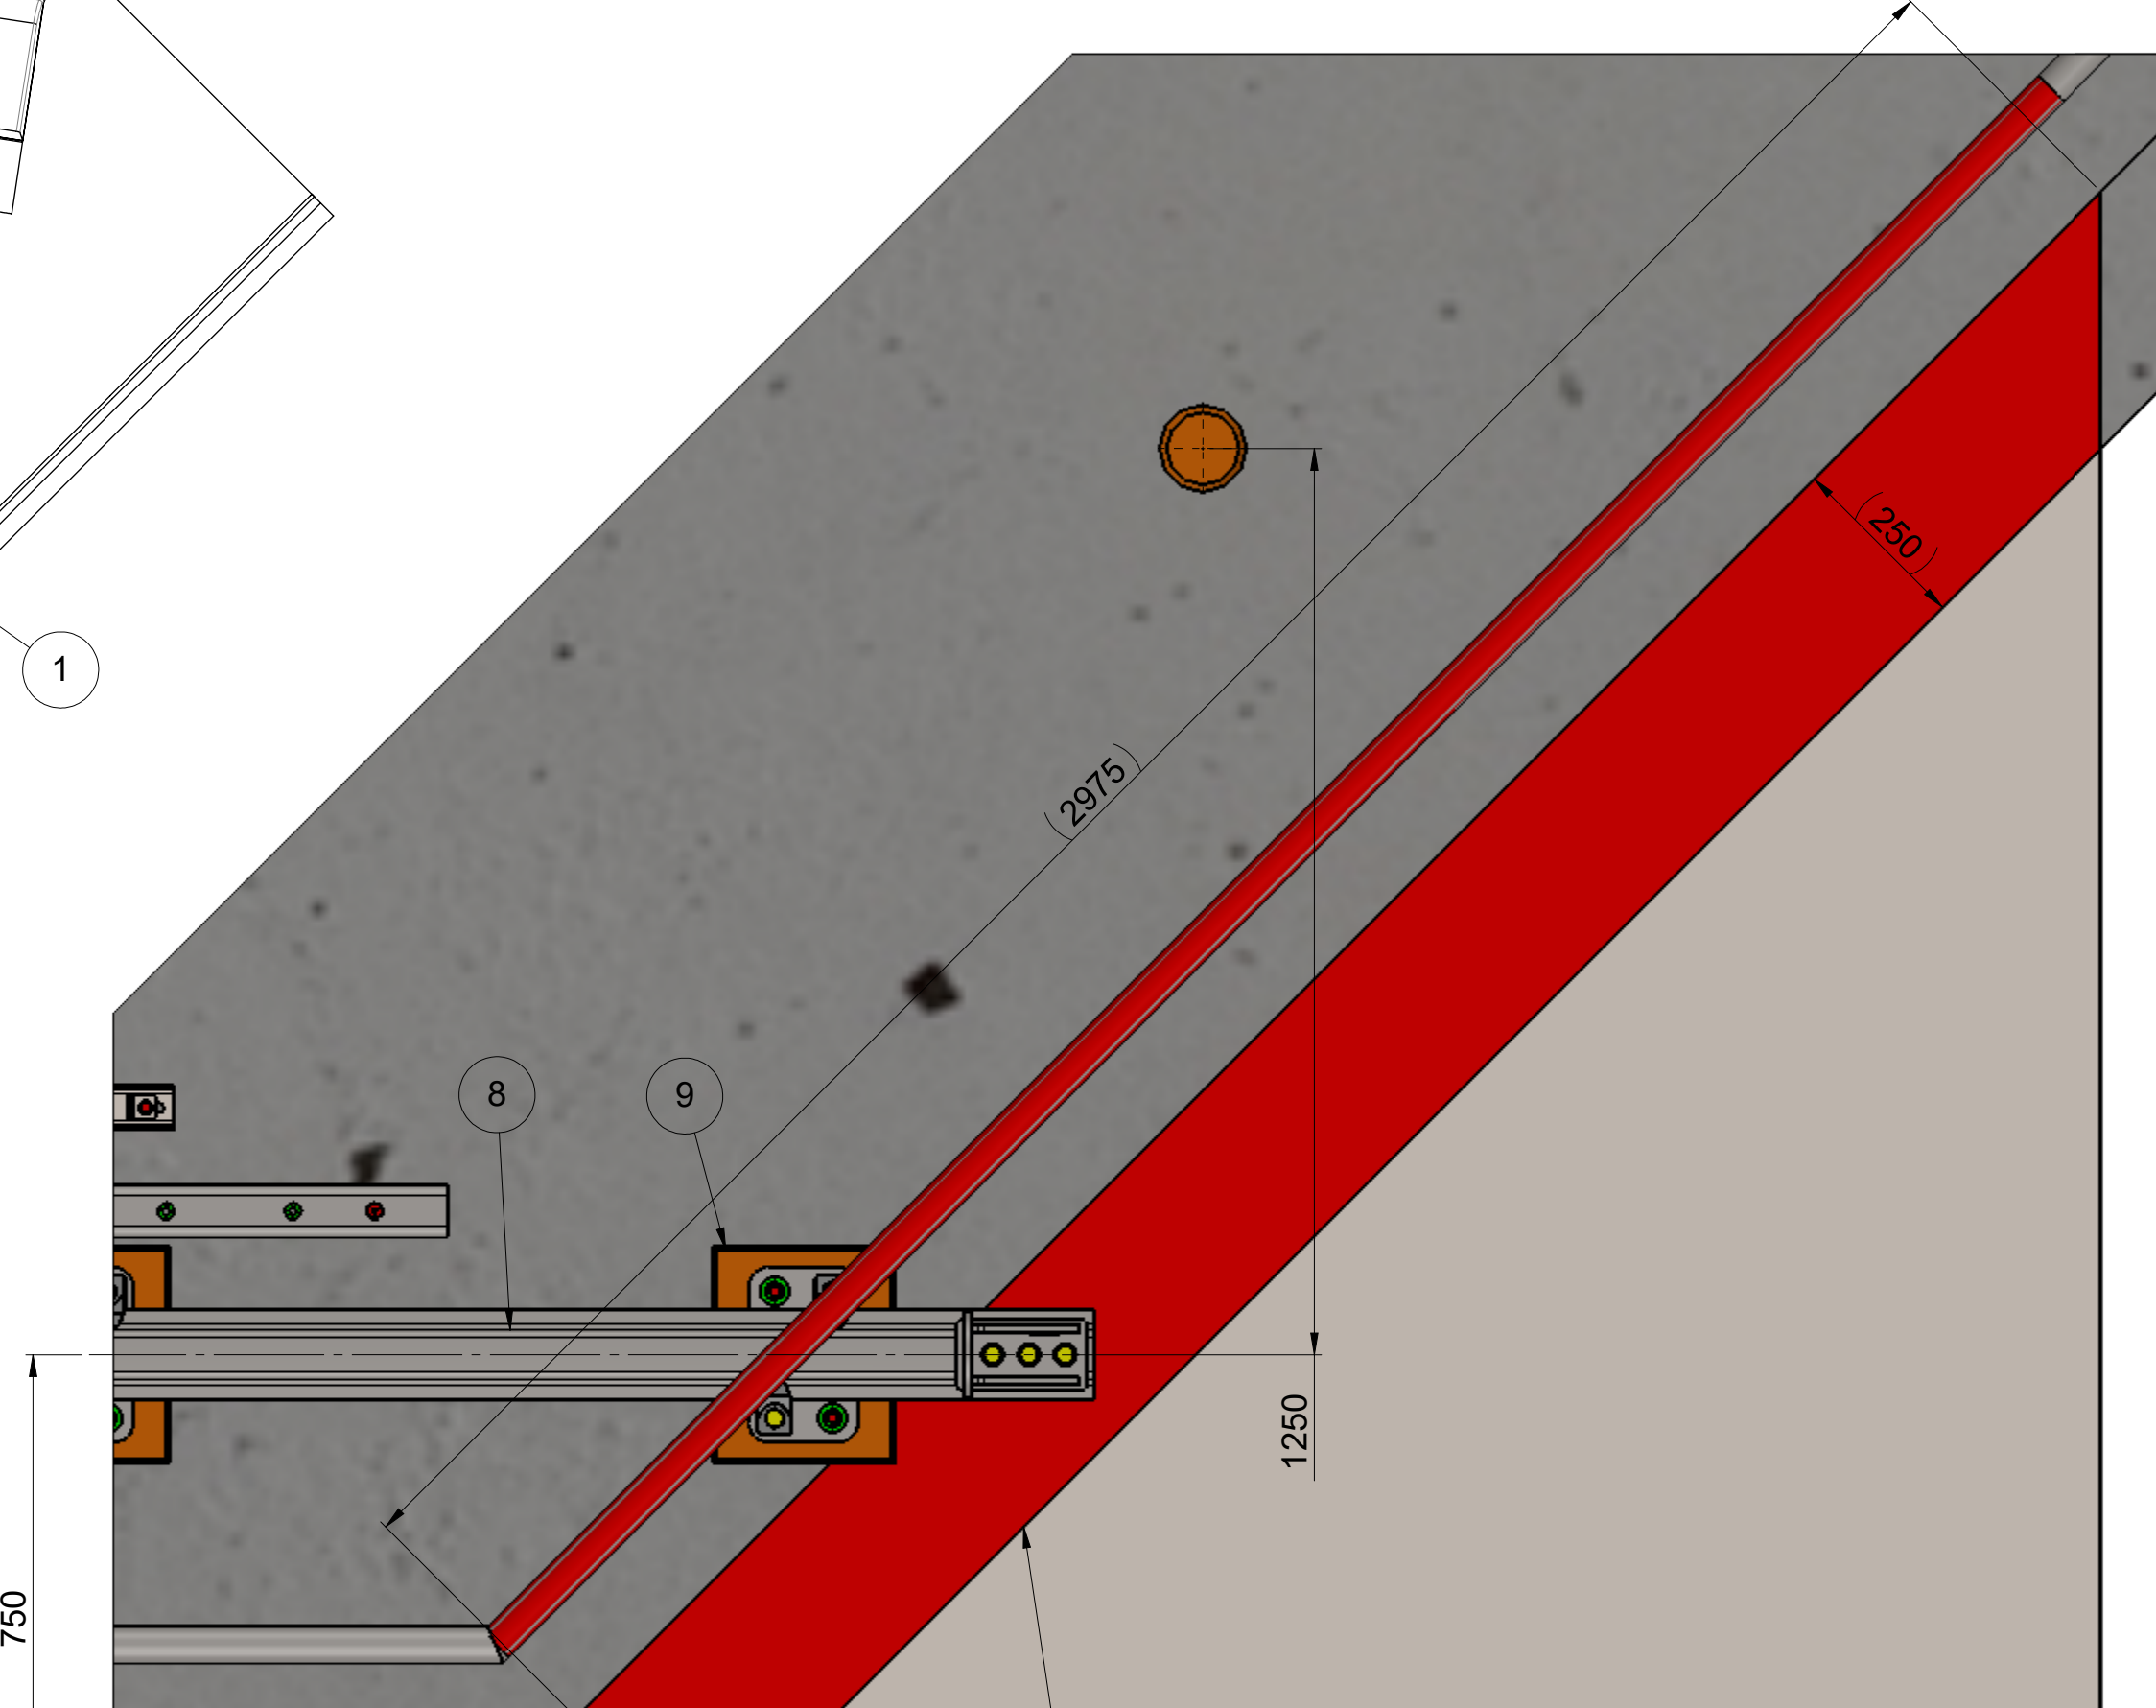
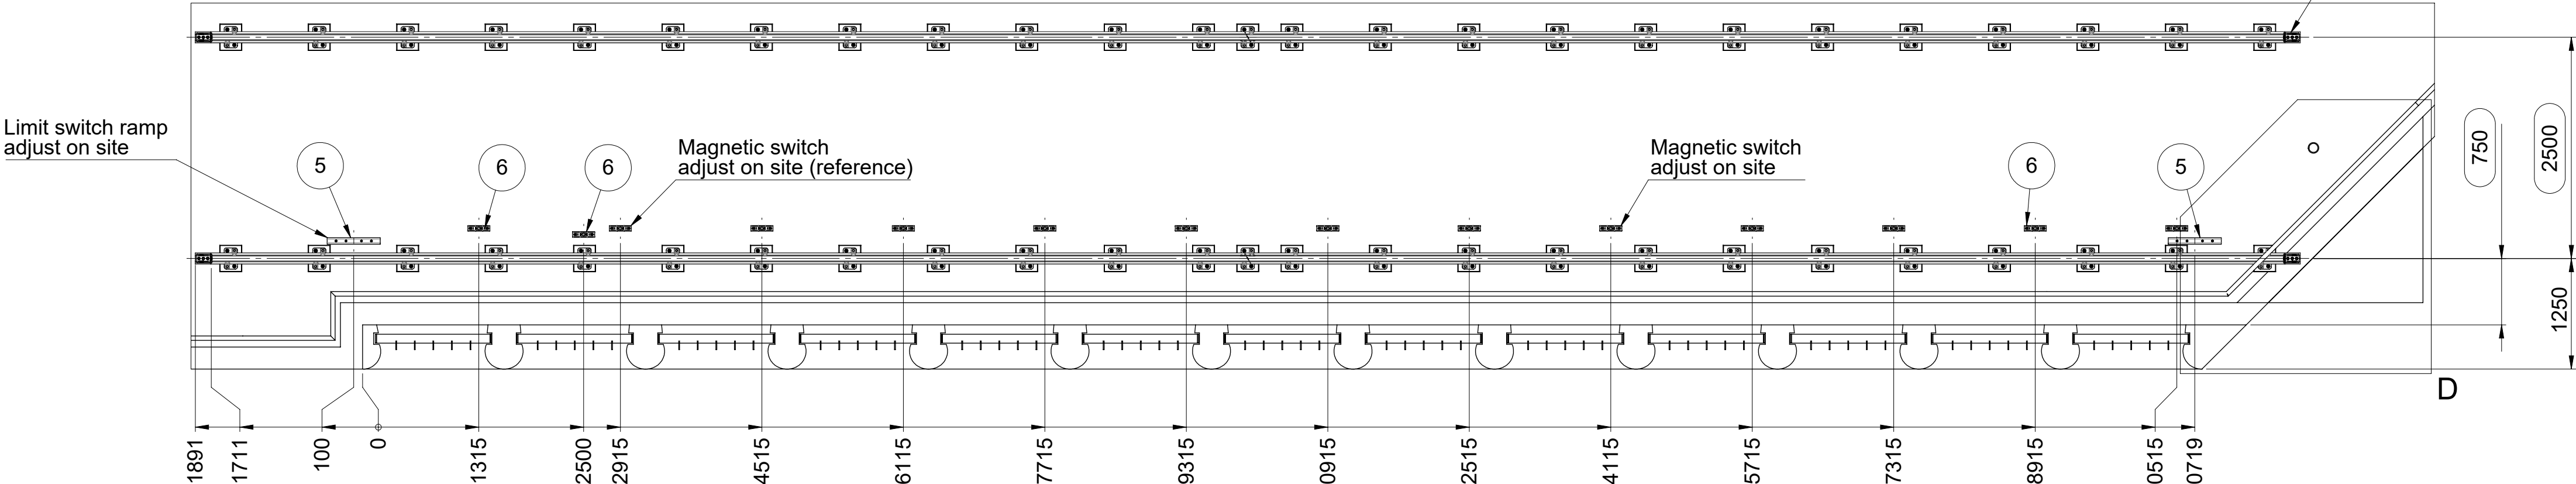
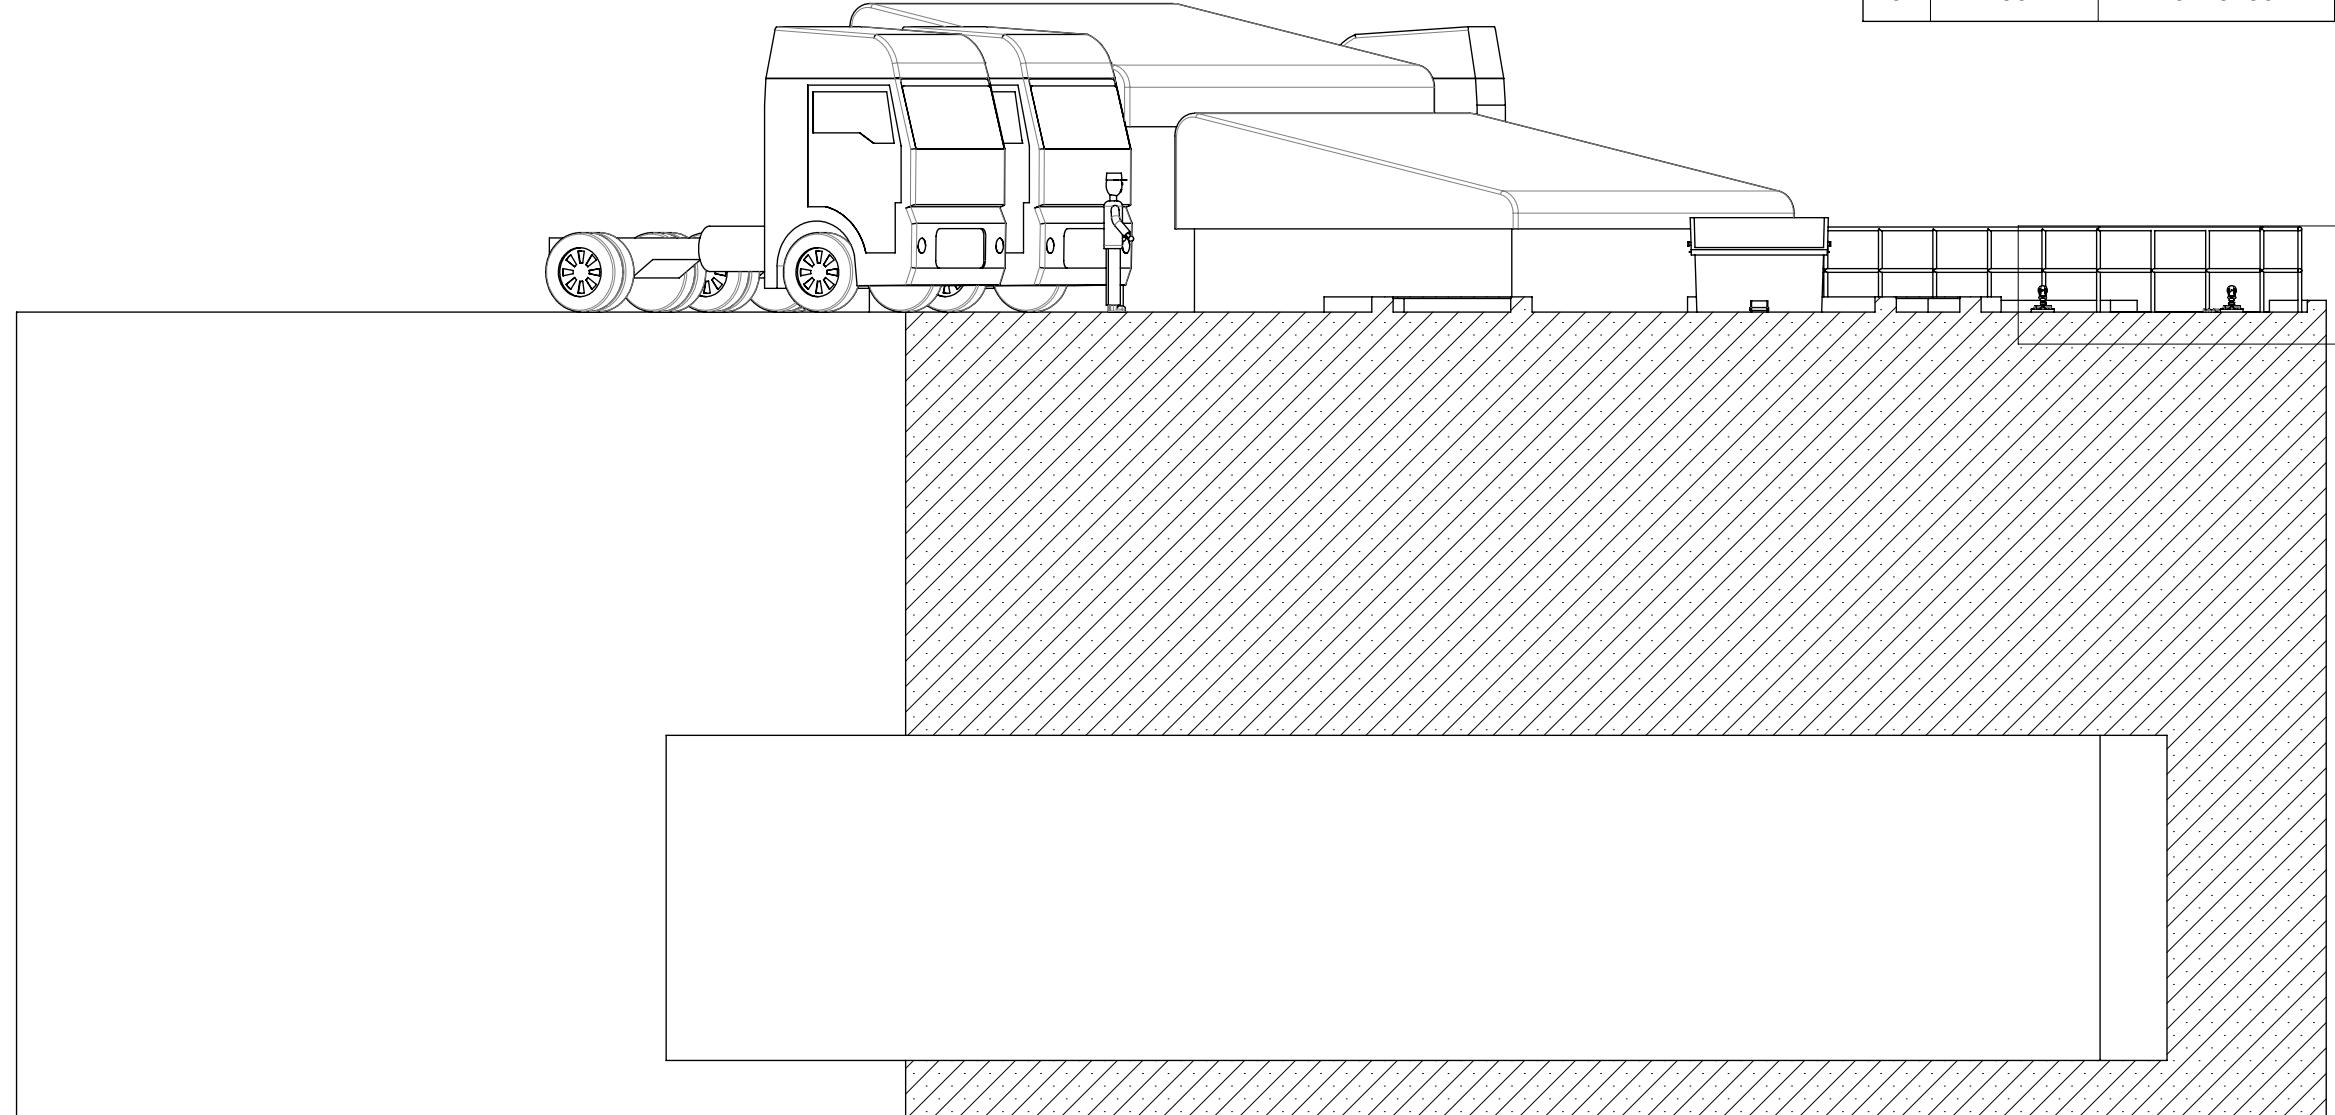


Pos.	Menge / Lsg.	Teilnr. / Part no.	Benennung	Designation	Norm/Typ / Code/Type	Werkstoff / Material	Gewicht / Weight (kg)	Bemerkung	Remark
1	1	20711660	Bauwerk Lesotho	Building Lesotho		Beton	0.01		
2	1	20643386	Absetzmulde A 5,5	Skip A 5,5	DIN 30720 (A 5,5)	1.0038 (S235JR)	520.00		
3	3	20682900	Zugmaschine	truck			0.01		
4	1	20285600		person			90.00		
5	2	20711335	Sicherheitsendschalterampe rechts Lesotho	safety limit switch ramp right			3.4		
6	14	10036763	Magnaetaufnahme	Magnetic holder			1.6		
7	39	20712825	Rechen Lesotho	Rack Lesotho	1.0038 (S235JR)		119.6		
8	1	20712971	Schienenanlage Lesotho	rail system			2205.8		
9	50	20713786	Zweitbetonverguss Lesotho	Second concrete Lesotho		Zweitbetonverguss schwarzwölfe	7.28		

 

